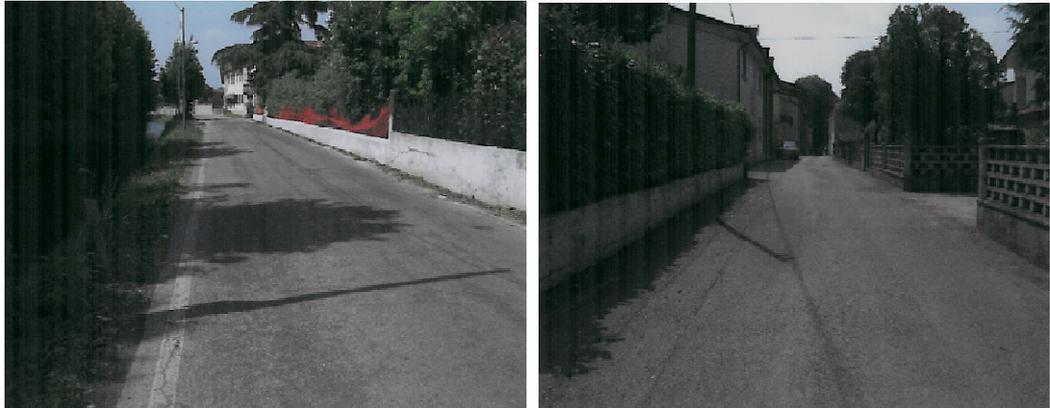
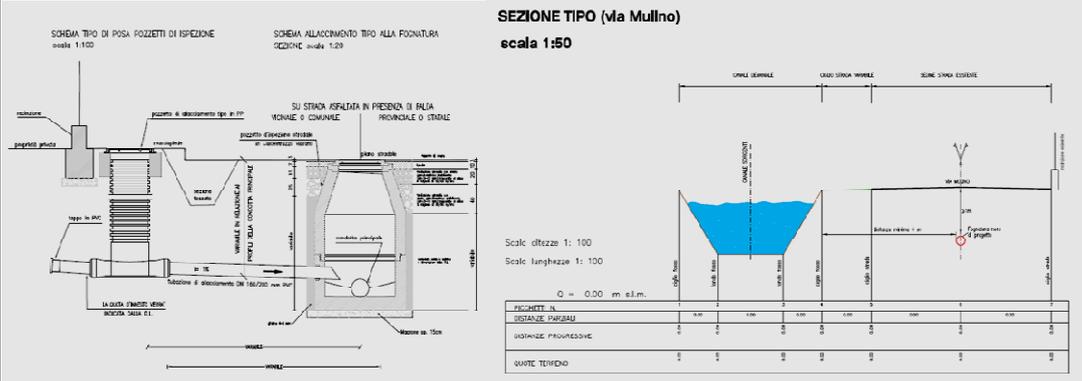


TITOLO DELL'OPERA	ESTENSIONE DELLA RETE DI RACCOLTA NELLE VIE DELLA RIVA E MOLINO IN COMUNE DI FONTANIVA(P687)	
COMMITTENTE	Comune di Fontaniva	
Responsabile PRO.	Geom. Giancarlo Baldan	
IMPRESA ESECUTRICE	Ragazzi SRL	
INFORMAZIONI GENERALI DELL'OPERA	Il presente progetto costituisce parte del programma generale di completamento, riordino e razionalizzazione dei sistemi di collettamento e depurazione all'interno del territorio del comune di Fontaniva. Il progetto in esame prevede: Realizzazione di nuove condotte di fognatura per acque nere e per le zone attualmente sprovviste con posa tradizionale entro scavo a cielo aperto; Predisposizione degli allacciamenti privati alla fognatura nera di progetto.	
LAVORAZIONI PRINCIPALI	Realizzazione di collettori di fognatura nera per le zone attualmente non servite; La predisposizione degli allacciamenti delle utenze.	
IMPORTO e CATEGORIA LAVORI	€ 159 174,70 - categoria Vib - VIII	
RUOLO SVOLTO DEL SERVIZIO	CSE	
DATA DI APPROVAZIONE	2010	
PERIODO DI ESECUZIONE	2010	
DOCUMENTAZIONE FOTOGRAFICA		
ELABORATI GRAFICI	 <p>SEZIONE TIPO (Via Mullno) scala 1:50</p> <p>Scale: altezza 1: 100 Scale: lunghezza 1: 100</p> <p>Q = 0,00 m s.l.m.</p>	