
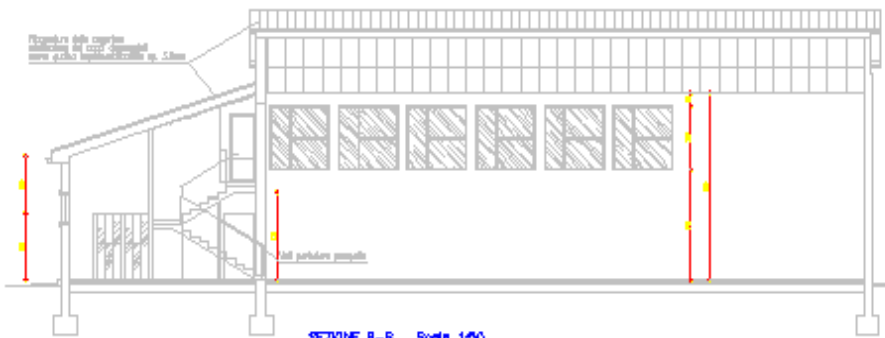


TITOLO DELL'OPERA	LAVORI DI RISTRUTTURAZIONE DELLA PALESTRA DELLA SCUOLA ELEMENTARE C.BATTISTI
COMMITTENTE	Comune di Fontaniva (PD)
R.U.P. DELL'OPERA	Geom Guido Pasquin
IMPRESA ESECUTRICE	Edil Scapin s.r.l.
INFORMAZIONI GENERALI DELL'OPERA	L'opera è consistita nella realizzazione di: due spogliatoi comprensivi dei relativi servizi quali docce e wc, una scala sulla parte nord della palestra. Si è poi proceduto: all'impermeabilizzazione e ad una ripassatura della copertura sostituendo i coppi danneggiati (eliminando anche le grondaie e i pluviali) e stendendo sul fondo un guaina impermeabilizzante e a posizionare un controsoffitto in pannelli di legno mineralizzato. Inoltre si sono sostituiti i serramenti esterni e interni con dei nuovi aventi parti apribili mediante motorino elettrico. Per la nuova parte adibita a spogliatoi, si è realizzato un nuovo impianto di riscaldamento ed elettrico. Per motivi di sicurezza e per quanto indicato nel D.M.I. 26/8/1992 si è provveduto all'apertura di due porte di sicurezza nella parete ad est, una nell'immediata vicinanza della
LAVORAZIONI PRINCIPALI	Lievio serramenti interni ed esterni - Solaio in laterocemento al di sopra dei spogliatoi - Opere di coibentazione, impermeabilizzazione e lattoneria - Fornitura e posa di serramenti interni ed esterni -Realizzazione scarichi acque bianche e nere all'esterno del fabbricato.
IMPORTO e CATEGORIA LAVORI	€ 83 149,56 - categoria lb
RUOLO SVOLTO DEL SERVIZIO	Progettazione definitiva, esecutiva, Direzione lavori
DATA DI APPROVAZIONE	1999
PERIODO DI ESECUZIONE	1999 - 2000
DOCUMENTAZIONE FOTOGRAFICA	 <p>PROSPETTO NORD Scala 1:50</p>
ELABORATI GRAFICI	 <p>SEZIONE B-B Scala 1:50</p>